

Váci Járási Hivatal Földhivatali Osztály
VÁC 2600 Káptalan u. 1-3.


E-hiteles térképmásolat

2016.02.17 13:29:26

Helyrajzi szám: VÁC zártkert 20034/2
Méretarány: 1 : 1000

Megrendelés szám: 7/301/2016

Térrajzsám: 17714410002016

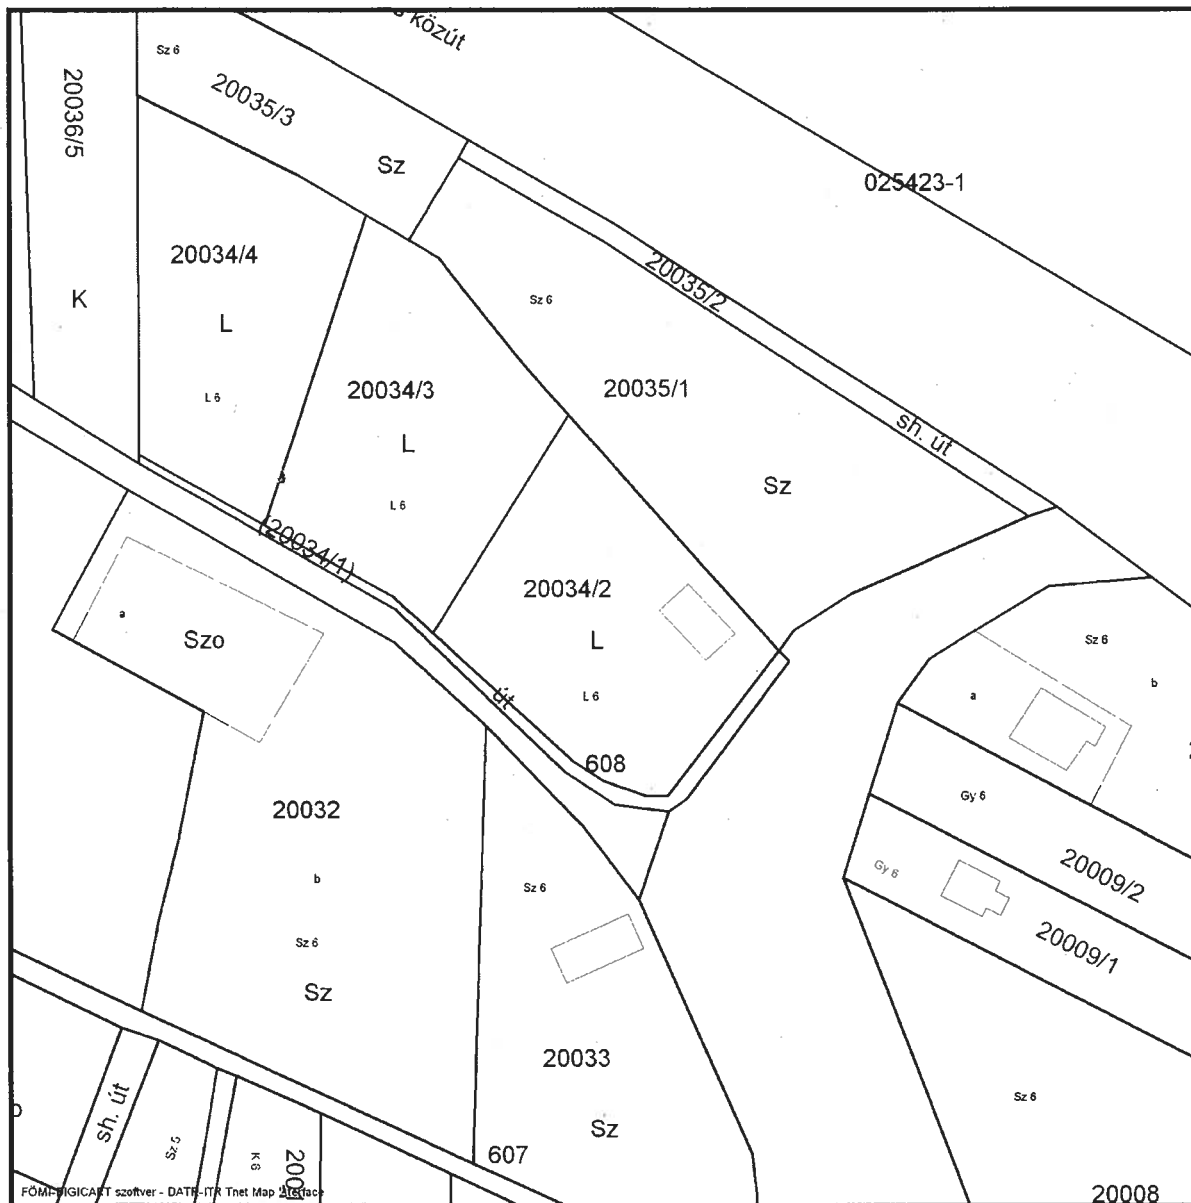

A térképmásolat a kiadást megelőző napig megegyező az ingatlan-nyilvántartási térképi adatbázis tartalmával.

Váci Járási Hivatal Földhivatali Osztály
VÁC 2600 Káptalan u. 1-3.

E-hiteles térképmásolat

2016.02.17 13:28:06

Helyrajzi szám: VÁC zártkert 20035/3

Megrendelés szám: 7/300/2016

Méretarány: 1 : 1000

Térrajzsám: 17714400002016



A térképmásolat a kiadást megelőző napig megegyező az ingatlan-nyilvántartási térképi adatbázis tartalmával.

Váci Járási Hivatal Földhivatali Osztály
VÁC 2600 Káptalan u. 1-3.

E-hiteles térképmásolat

2016.02.17 13:26:17

Helyrajzi szám: VÁC zártkert 20037

Megrendelés szám: 7/299/2016

Méretarány: 1 : 1000

Térrajzs szám: 17714360002016



A térképmásolat a kiadást megelőző napig megegyező az ingatlan-nyilvántartási térképi adatbázis tartalmával.

Váci Járási Hivatal Földhivatali Osztály
VÁC 2600 Káptalan u. 1-3.

Oldal: 1/1

Nem hiteles tulajdoni lap - Szemle másolat

Megrendelés szám: 30005/7778/2016

2016.02.17

VÁC

Szektor : 53

Zártkert 20011/11 helyrajzi szám

I. RÉSZ

1. Az ingatlan adatai:

alrészlet adatok	terület	kat.t.jöv.	alapszám	adatok
művelési ág/kivett megnevezés/	ha m2	k.fill	ter	kat.jöv
			ha m2	k.fill

Kivett zártkert művelés alól kivett terület és út

0 7782 0/00

1. bejegyző határozat: 37433/2006.05.12

Ingatlan-nyilvántartás átalakítása a DAT forgalombahelyezésével.

II. RÉSZ

1. tulajdoni hányad: 1/1

bejegyző határozat, érkezési idő: 45468/6/2004.09.27

eredeti határozat: 37824/1997.05.08

jogcím: tulajdonközösség megszüntetése tulajdoni hányad: 0/1 37824/1997.05.08

jogcím: tulajdonba adás tulajdoni hányad: 0/1 37582/1991.11.19

jogállás: tulajdonos

név: VÁC VÁROS ÖNKORMÁNYZAT

cím: 2600 VÁC Március 15. tér 11.

törzsszám: 15395429

III. RÉSZ

4. bejegyző határozat, érkezési idő: 45468/6/2004.09.27

Önálló szöveges bejegyzés a váci 20011/1, 20011/3-5, a 20011/8 hrsz-eket összevontam és megosztottam: 20011/1, 20011/3-5, 20011/9-11 hrsz-ekre.

bejegyző határozat, érkezési idő: 43728/2011.08.22

Vezetékjog

VMB-111/2011 engedély számú (2019) Vác 0,4 kV-os 1.sz. fennálló vezeték javára a vázrajz szerinti 527 m2 terület nagyságra

jogosult:

név: ELMŰ HÁLÓZATI ELŐSZTŐ KFT. törzsszám: 13804983

cím: 1132 BUDAPEST Váci út 72-74

TULAJDONI LAP VÉGE

Nem hiteles tulajdoni lap

Nem hiteles tulajdoni lap

Nem hiteles tulajdoni lap

Váci Járási Hivatal Földhivatali Osztály
VÁC 2600 Káptalan u. 1-3.

Oldal: 1/1

Nem hiteles tulajdoni lap - Szemle másolat

Megrendelés szám: 30005/7262/2016

2016.02.15

VÁC
zártkert 20035/2 helyrajzi szám

Szektor : 61

I. RÉSZ

1. Az ingatlan adatai:

alrészlet adatai	terület	kat.t.jöv.	alorv. adatok
művelési ág/kivett megnevezés/	ha m2	k.fill.	ter. kat. jöv. ha m2 k.fill
Kivett saját használatú út	0	304	0.00

1. bejegyző határozat: 37433/2006.05.12

Ingatlan-nyilvántartás átalakítása a DAT forgalombahelyezésével.

II. RÉSZ

3. tulajdoni hányad: 1/1

bejegyző határozat, érkezési idő: 30413/2003.01.09

jogcím: adásvétel

jogállás: tulajdonos

név : Pataji Györgyné

sz.név: Benyó Éva

szül. : 1951

a.név : Takács Erzsébet

cím : 2132 GÖD Lenkey utca 53

III. RÉSZ

1. bejegyző határozat, érkezési idő: 31941/2002.02.01

Önálló szöveges bejegyzés 229/2001 számú határozat alapján a 20035/1 hrsz területe 2187 m²-re, 20035/2 hrsz területe 304 m²-re, 20035/3 hrsz területe 800 m²-re változott.

2. bejegyző határozat, érkezési idő: 31941/2002.02.01

Önálló szöveges bejegyzés 229/2001 számú határozat visszavonva, eredeti nyilvántartási állapott visszaállítva.

TULAJDONI LAP VÉGE

Nem hiteles tulajdoni lap

Nem hiteles tulajdoni lap

Nem hiteles tulajdoni lap

Váci Járási Hivatal Földhivatali Osztály
VÁC 2600 Káptalnu. 1-3.

Oldal: 1/1

Nem hiteles tulajdoni lap - Szemle másolat
Megrendelés szám: 30005/7781/2016
2016.02.17

VÁC
Külterület 016 helyrajzi szám

Szektor : 16

I. RÉSZ

1. Az ingatlan adatai: alrészlet adatok művelési ág/kivett megnevezés/	min.o	terület ha m2	kat.t.jöv. k.fill.	alaprészlet adatok ter kat.jöv ha m2 k.fill
. Kivett országos közút	0	4.2110	0.00	

bejegyző határozat: 37431/2006.05.12
Ingatlan-nyilvántartás átalakítása a DAT forgalombahelyezésével.

II. RÉSZ

4. tulajdoni hányad: 1/1
bejegyző határozat, érkezési idő: 45432/2014.11.13
jogcím: eredeti felvétel
jogállás: tulajdonos
név: MAGYAR ÁLLAM
cím: - - - - -
Tulajdonos: Magyar Állam, a tulajdonosi jogok gyakorlója a Magyar Nemzeti Vagyongazdálkodási Zrt.
5. hányad: 1/1
bejegyző határozat, érkezési idő: 45432/2014.11.13
jogcím: átadás
jogállás: vagyongazdálkodó
név: KÖZLEKEDÉSEFEJLESZTÉSI KOORDINÁCIÓS KÖZPONT
cím: 1024 BUDAPEST Lövőház utca 39
törzsszám: 15329350

III. RÉSZ

1. bejegyző határozat, érkezési idő: 46842/2001.10.17
Földmérési jelek elhelyezését biztosító használati jog használati jog.
Pontszám: 1001146-1.
jogosult:
név: PEST MEGYEI FÖLDHIVATAL
cím : 1051 BUDAPEST V.KER. Sas utca 19
2. bejegyző határozat, érkezési idő: 48472/2001.12.04
Földmérési jelek elhelyezését biztosító használati jog használati jog.
0025423-1.
jogosult:
név: PEST MEGYEI FÖLDHIVATAL
cím : 1051 BUDAPEST V.KER. Sas utca 19

TULAJDONI LAP VÉGE